

DEPARTEMENT DU CALVADOS

Commune de TROUVILLE SUR MER


Route Départementale 513

Section AP n° 182 divisée en AP ... à ...

PLAN DE DIVISION, DE DELIMITATION ET D'ALIGNEMENT INDIVIDUEL




TABLEAU DE COORDONNEES		
MATRICULE	X	Y
A	1489622.47	8246530.90
B	1489620.07	8246536.95
C	1489627.03	8246539.88
D	1489626.98	8246539.99
E	1489632.09	8246542.20
F	1489632.12	8246542.12
G	1489633.54	8246542.71
H	1489633.50	8246542.84
I	1489634.01	8246543.04
J	1489634.32	8246542.28
K	1489651.51	8246549.83
L	1489659.16	8246555.16
M	1489658.79	8246555.69
N	1489659.83	8246556.37
O	1489660.18	8246555.87
P	1489661.32	8246556.66
Q	1489653.64	8246567.34
R	1489649.13	8246574.55
S	1489648.40	8246574.23
T	1489648.12	8246574.84
U	1489648.82	8246577.25
V	1489647.59	8246577.36
W	1489647.28	8246577.25
X	1489647.12	8246577.70
Y	1489647.36	8246577.78

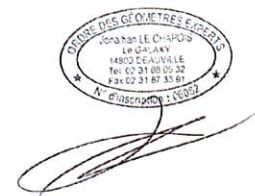

Légende :

- Arbre
- Haie
- Repousse
- Souche
- Clôtures
- Haut / Bas Talus
- Limite nouvelle
- Limite ancienne
- Mur-bahut

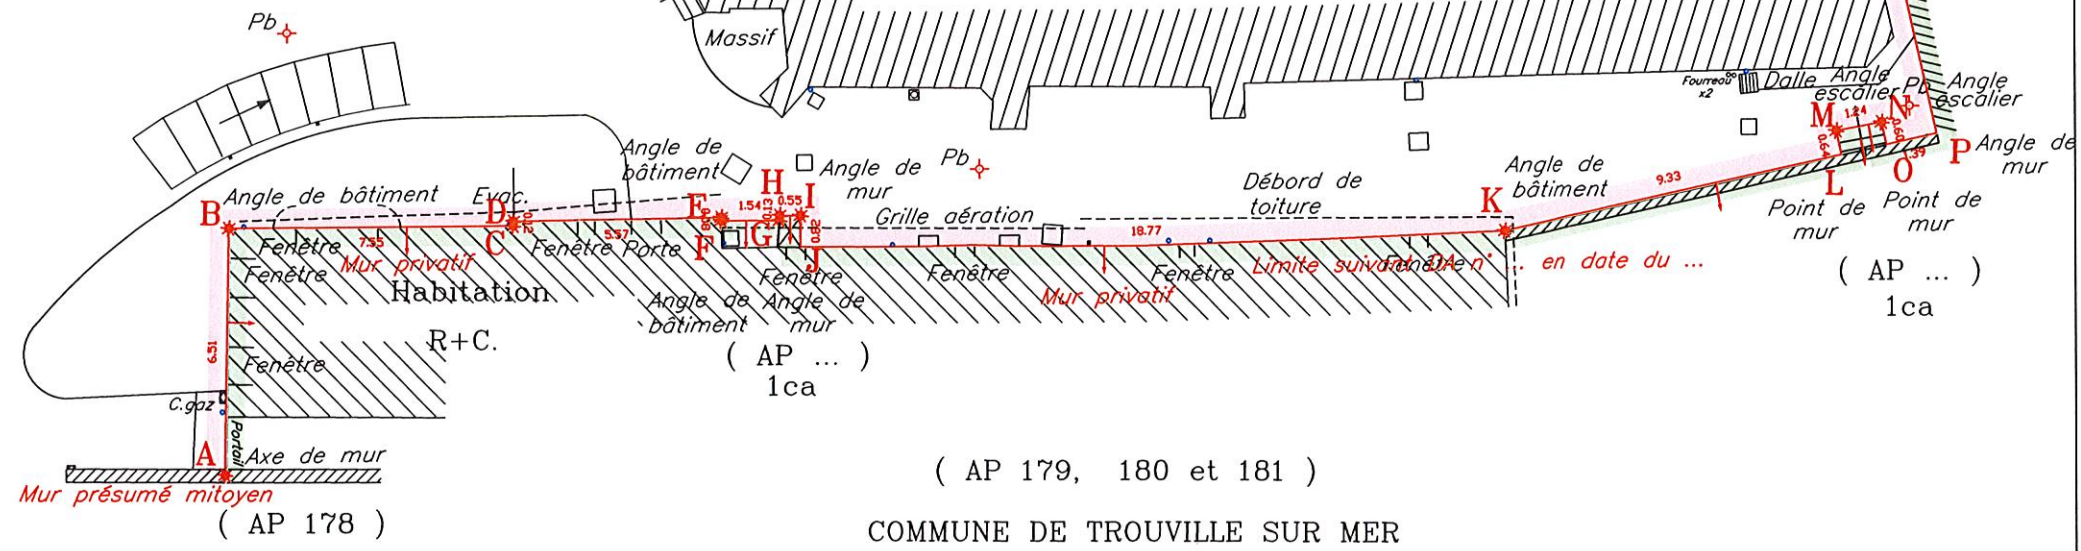

Il existe sur des servitudes de réseaux qui devront être défini

Nota : Le nivellement est rattaché au NGF (IGN 69 – Méthode GPS). Mme DOURDET Florence
Coordonnées { X,Y } en système RGF93 (cc49).

Levé et dressé par J. LE CHAPOIS, Géomètre Expert à Deauville, mars 2024.
Plan établi selon l'état des lieux, sans délimitation ni bornage préalables.



DOSSIER N° 2024AA019D	Mars 2024	ECHELLE : 1/200è
IND 1 :		
IND 2 :		
CréActive Place - 14800 DEAUVILLE - TEL : 02.31.88.08.32. - FAX : 02.31.87.33.91. - E-MAIL : deauville@bloy-geometre-expert.fr		

Nota : Le tracé des limites périphériques résulte des éléments relevés sur le terrain (murs, clôtures, bâtiments, etc...).
Ces limites, côtes et surfaces ne pourront être définies juridiquement qu'après délimitation contradictoire avec les propriétaires riverains ainsi que par l'obtention d'un arrêté d'alignement individuel sur le chemin des creuniers