


Surfaces

Espaces modifiés à compenser	
AM158	3 312
AM160	8 094
AT001	11 116
AT001 collectif	2 472
TOTAL	24 994 m²
Espaces à conserver verts	
AM158	2 596
AM160	3 796
AT001	3 273
AT001 (collectif)	2 427
TOTAL	12 092 m²
TOTAL	37 086 m²

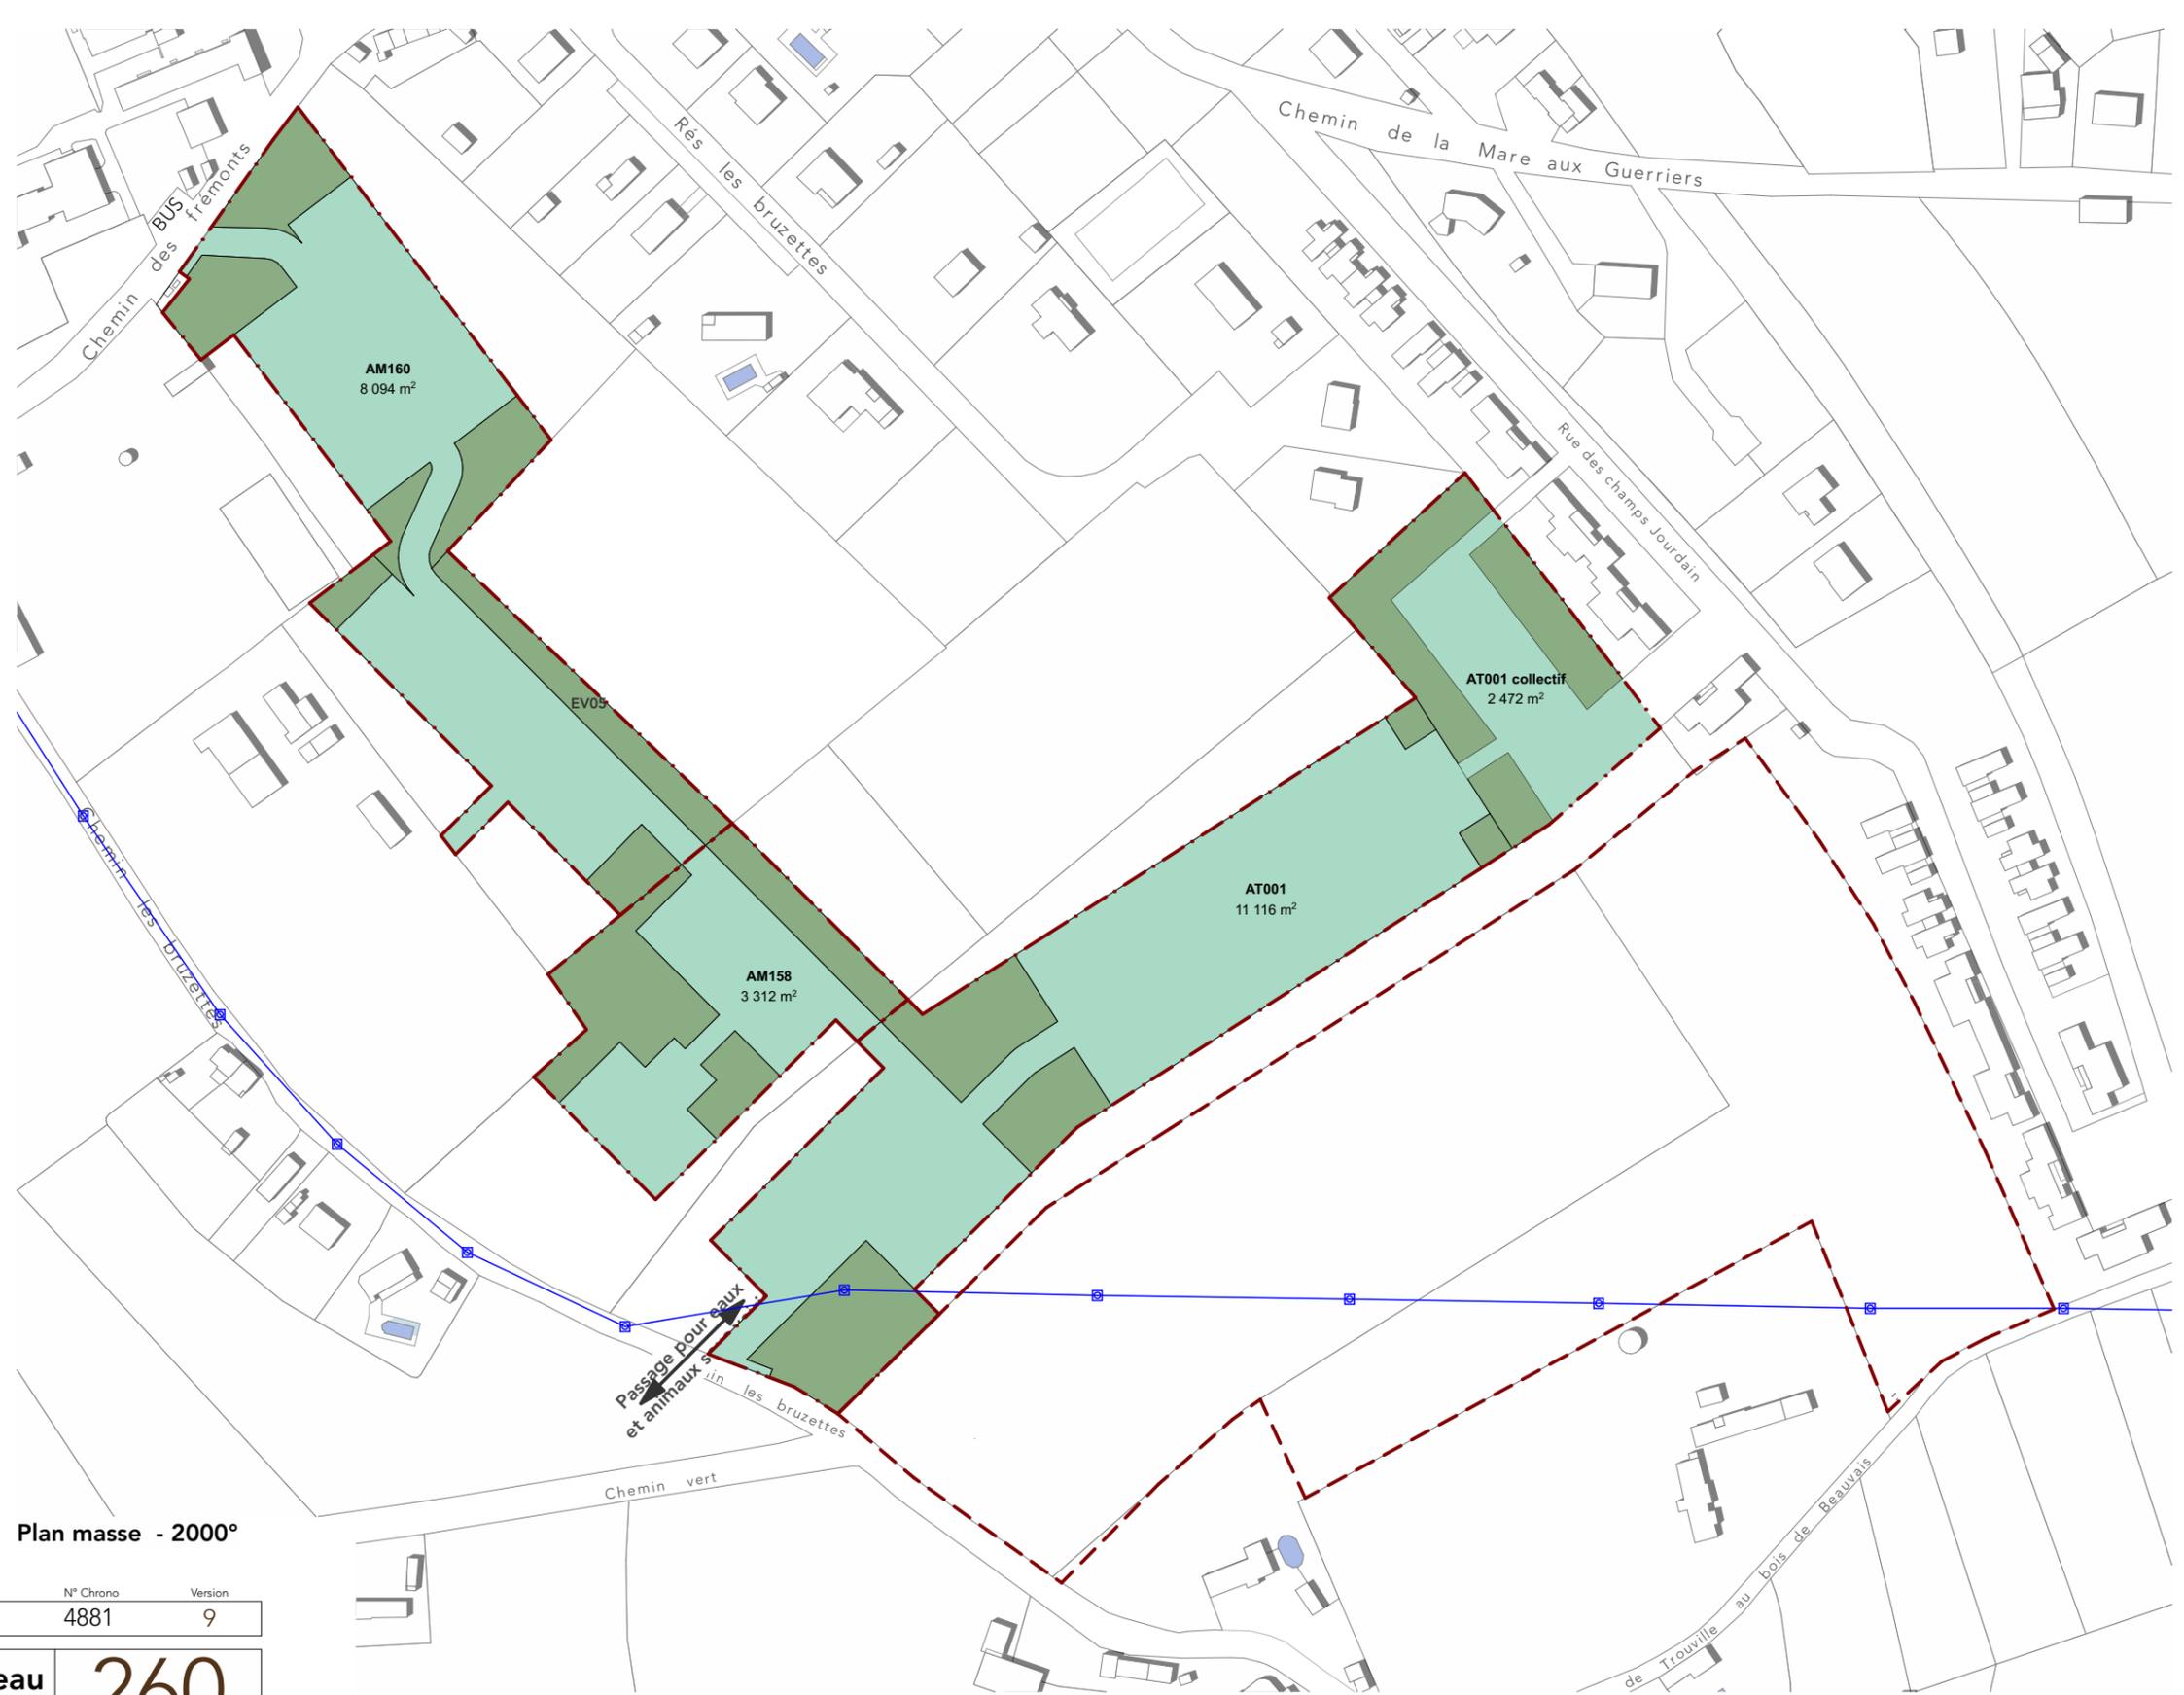

**Pièces complémentaires
au PA 014 715 23 R0006**

Plan masse - 2000°

Date	Modification	N° Chrono	Version
26/09/2023		4881	9
 Le parc François d'Aguesseau 14360 Trouville sur mer Aménagement de 43 lots privés et 1 macrolot		260 Début d'étude 04/01/2023	
 11 rue général Duparge - 14000 Caen agence@gazel-architecture.com Tél. : 02 31 15 22 88		PRE AVP PC DCE DET DOE	
Demande de permis d'aménager Calcul des surfaces modifiées à compenser		1:2000	Version
annexe			9

Le présent document est destiné à l'obtention d'une autorisation administrative et ne saurait être considéré comme plan d'exécution.