

Légende :

- - - Périmètre du lotissement
- Passage d'une canalisation du réseau des eaux usées de la communauté de communes "Coeur Côté Fleurie" à conserver libre de toute construction
- Parcelle privée : espace constructible
- Parcelle privée : espace vert inconstructible
- Parcelle bâtiment collectif social : espace constructible
- Espace vert commun
- Espace de présentation des conteneurs O.M.


Surface des parcelles :

Bâtiment collectif social	
C01	4 899
TOTAL	4 899 m²
Espaces collectifs	
EV01	694
EV02	687
EV03	644
EV04	232
EV05	975
EV06	727
EV07	1 017
EV08	116
EV09	127
EV10	654
EV11	1 140
TOTAL	7 013 m²
Parcelles privées	
M01	367
M02	368
M03	368
M04	368
M05	368
M06	368
M07	368
M08	368
M09	368
M10	585
M11	368
M12	368
M13	368
M14	368
M15	726
M16	1 156
M17	850
M18	722
M19	520
M20	827
M21	526
M22	368
M23	368
M24	368
M25	320
M26	320
M27	320
M28	320
M29	320
M30	320
M31	320
M32	320
M33	320
M34	320
M35	320
M36	368
M37	368
M38	368
M39	368
M40	368
M41	368
M42	368
M43	368
TOTAL	18 263 m²
Parcelles voisines	
V01	2 564
V02	1 107
V03	3 004
TOTAL	6 675 m²
Service	
OM01	17
OM02	22
TOTAL	39 m²
TOTAL	36 889 m²

Pièces complémentaires au PA 014 715 23 R006



Plan masse - 1000°

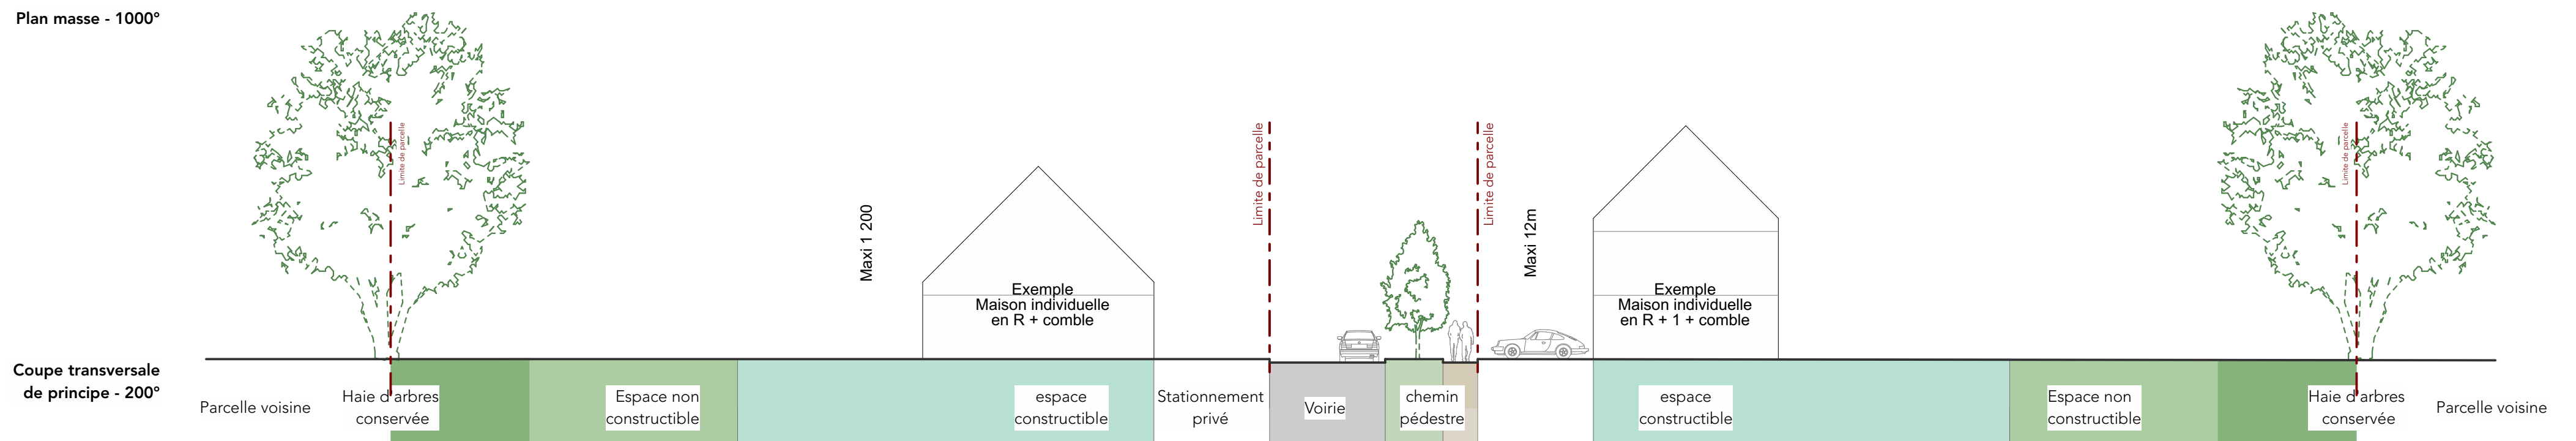

Coupe transversale de principe - 200°

Date: 26/09/2023 | Modification: | N° Chêne: 4881 | Version: 9

Le parc François d'Aguesseau
14360 Trouville sur mer
Aménagement de 43 lots privatifs et 1 macrolot

260
Début d'étude 04/01/2023

11 rue général Dupargé - 14000 Caen
agence@gazel-architecture.com
Tél. : 02 31 15 22 88

Demande de permis d'aménager
Plan de composition

1:1000, 1:200 | Version: PA4 | 9

Le présent document est destiné à l'obtention d'une autorisation administrative et ne saurait être considéré comme plan d'exécution.