



Coupes ouvrages pluviaux

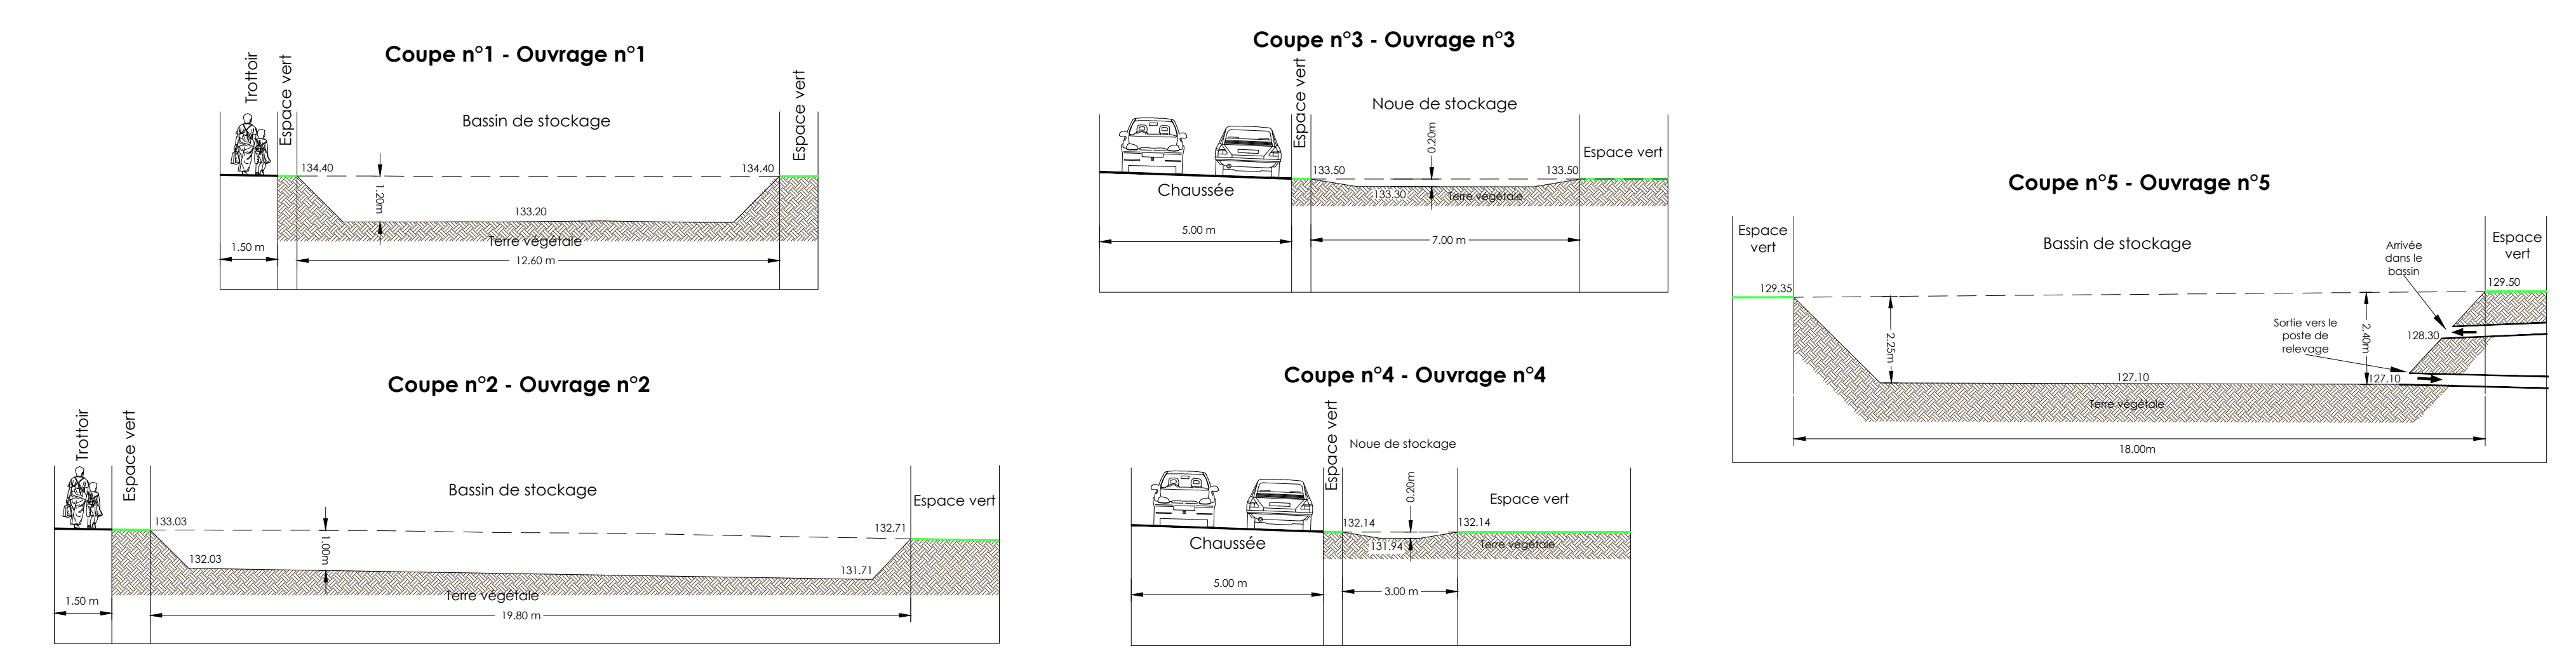

- Réseau Eau usée
- Réseau Eau pluviale
- Réseau Ass
- Réseau Asség
- Réseau Dac
- Réseau Dac H
- Réseau Télec
- Réseau Fibré optique
- Réseau Gaz

Le plan des réseaux a été effectué à partir de plans fournis par les concessionnaires.

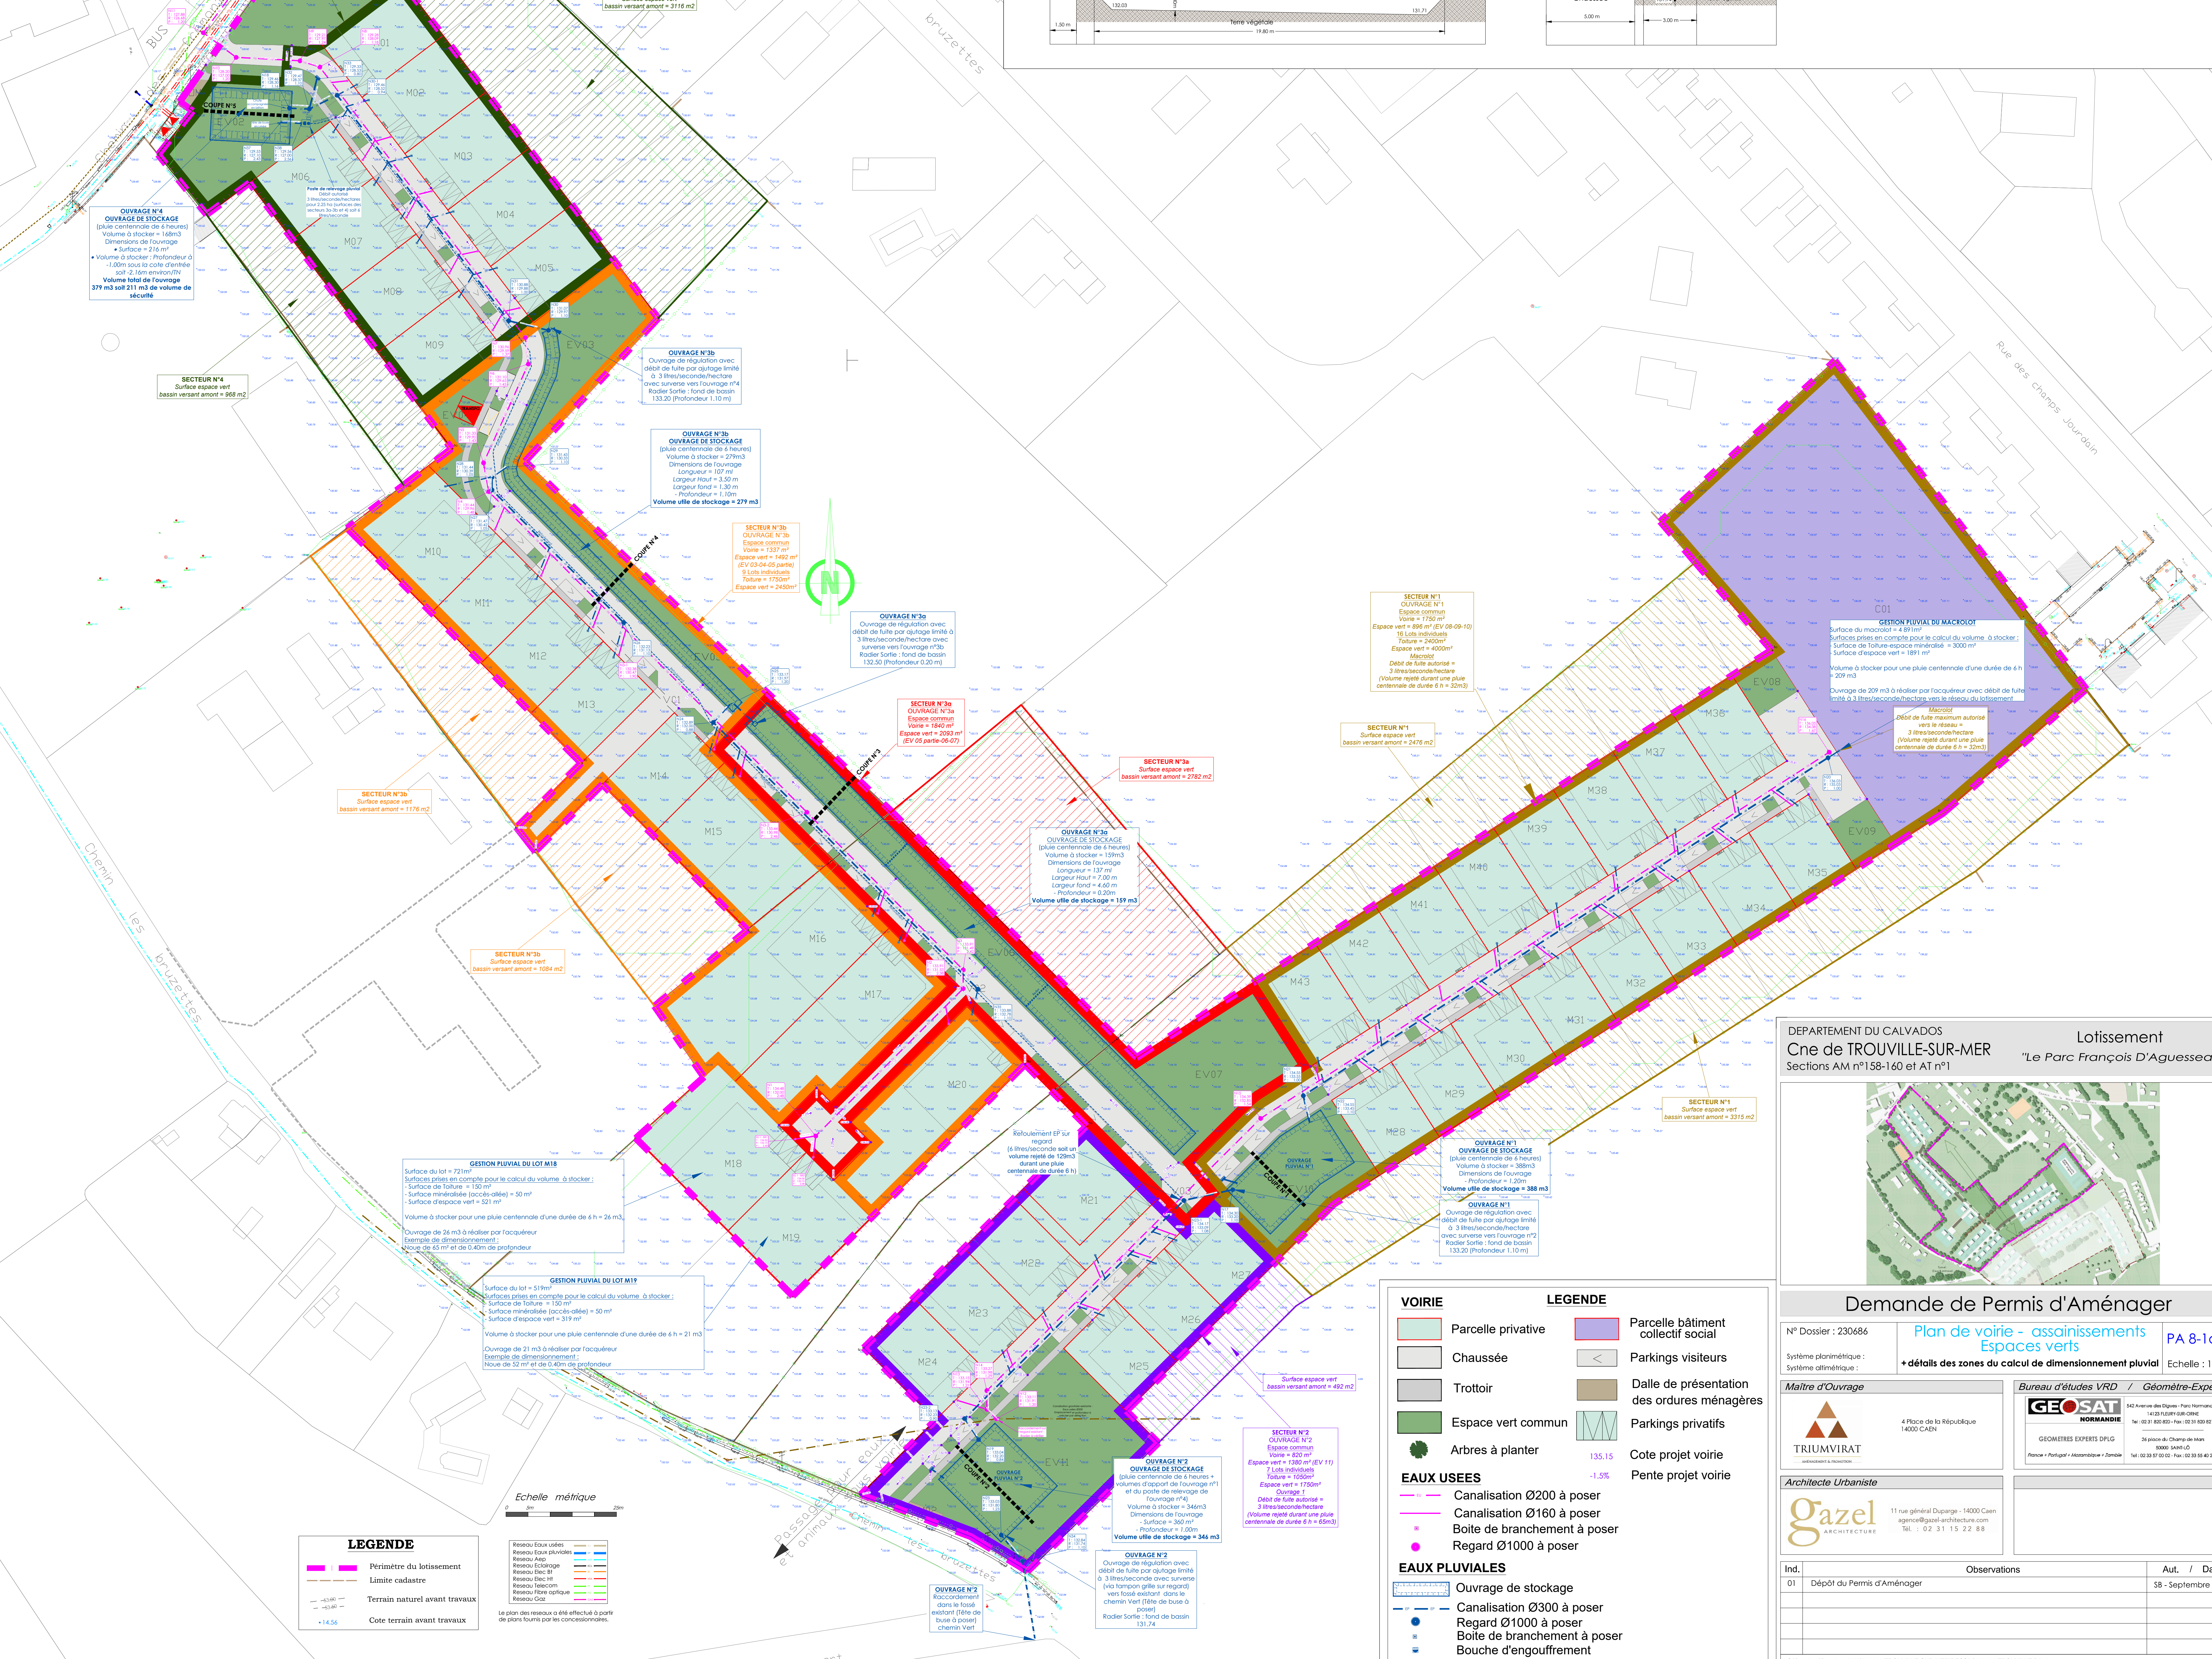

- Réseau Eau usée
- Réseau Eau pluviale
- Réseau Ass
- Réseau Asség
- Réseau Dac
- Réseau Dac H
- Réseau Télec
- Réseau Fibré optique
- Réseau Gaz

Le plan des réseaux a été effectué à partir de plans fournis par les concessionnaires.

- LEGENDE**
- Perimètre du lotissement
 - Limité cadastre
 - Terrain naturel avant travaux
 - Cote terrain avant travaux

Le plan des réseaux a été effectué à partir de plans fournis par les concessionnaires.

DEPARTEMENT DU CALVADOS Lotissement
Cne de TROUVILLE-SUR-MER "Le Parc François D'Aguesseau"
Sections AM n°158-160 et AT n°1



Demande de Permis d'Aménager

N° Dossier : 230686 Plan de voirie - assainissements PA 8-1a
+ détails des zones de colcul de dimensionnement pluvial Echelle : 1/500

Maitre d'Ouvrage
TRIUMVIRAT

Bureau d'études VRD / Géomètre-Expert
GEO SAT NORMANDIE

Architecte Urbaniste
Gazel Architecture

Ind.	Observations	Aut. / Date
01	Dépot du Permis d'Aménager	38 - Septembre 2024